

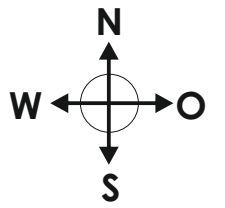


Änderungen vorbehalten.
Standzuweisungen erfolgen
durch die Ausstellungsleitung.

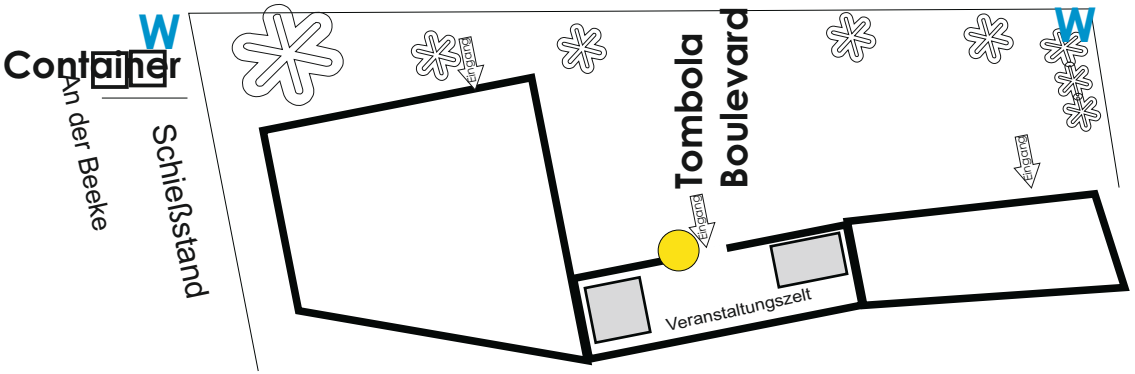

- Verteiler 380 V + 230 V
- Kupplung 380 V
- Fahnenmast / Lampen

Behinderten-
Parkplatz

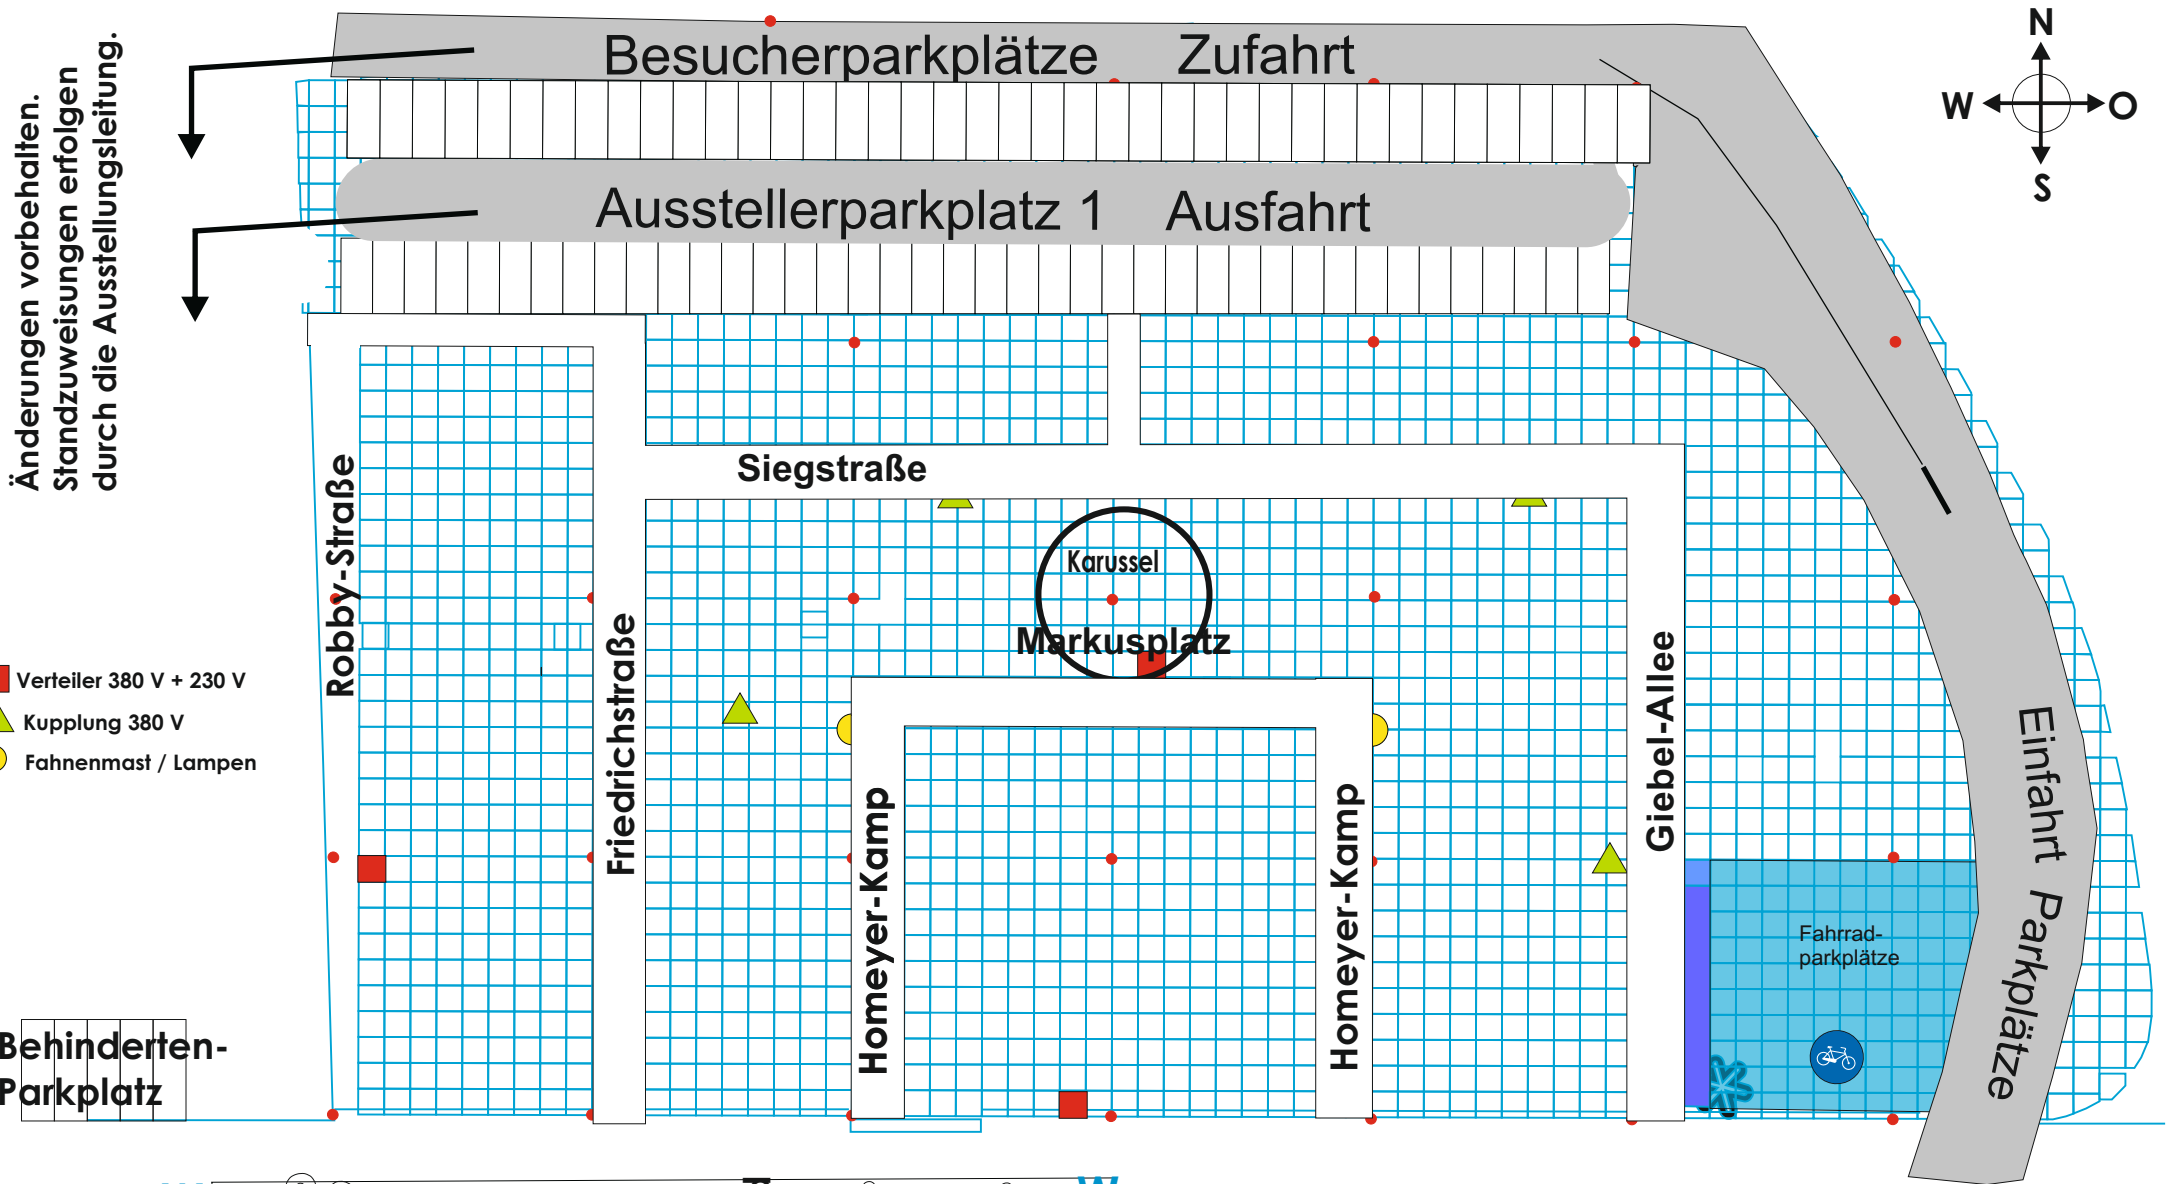

Robby 2024
am 20. und 21. April
 Standplanung Außen

WC

Rastermaß 2x2m