

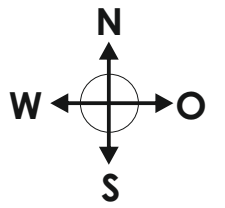


Änderungen vorbehalten.
Standzuweisungen erfolgen
durch die Ausstellungsleitung.

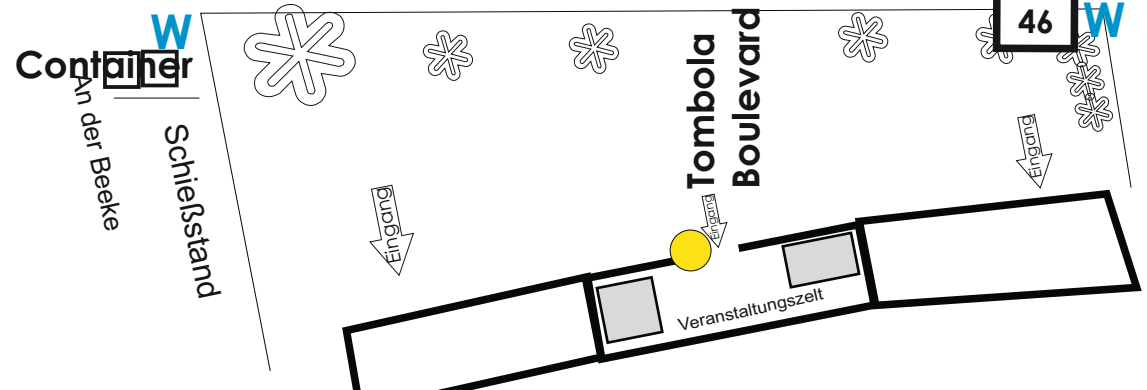

- Verteiler 380 V + 230 V
- ▲ Kupplung 380 V
- Fahnenmast / Lampen

Behinderten-
Parkplatz

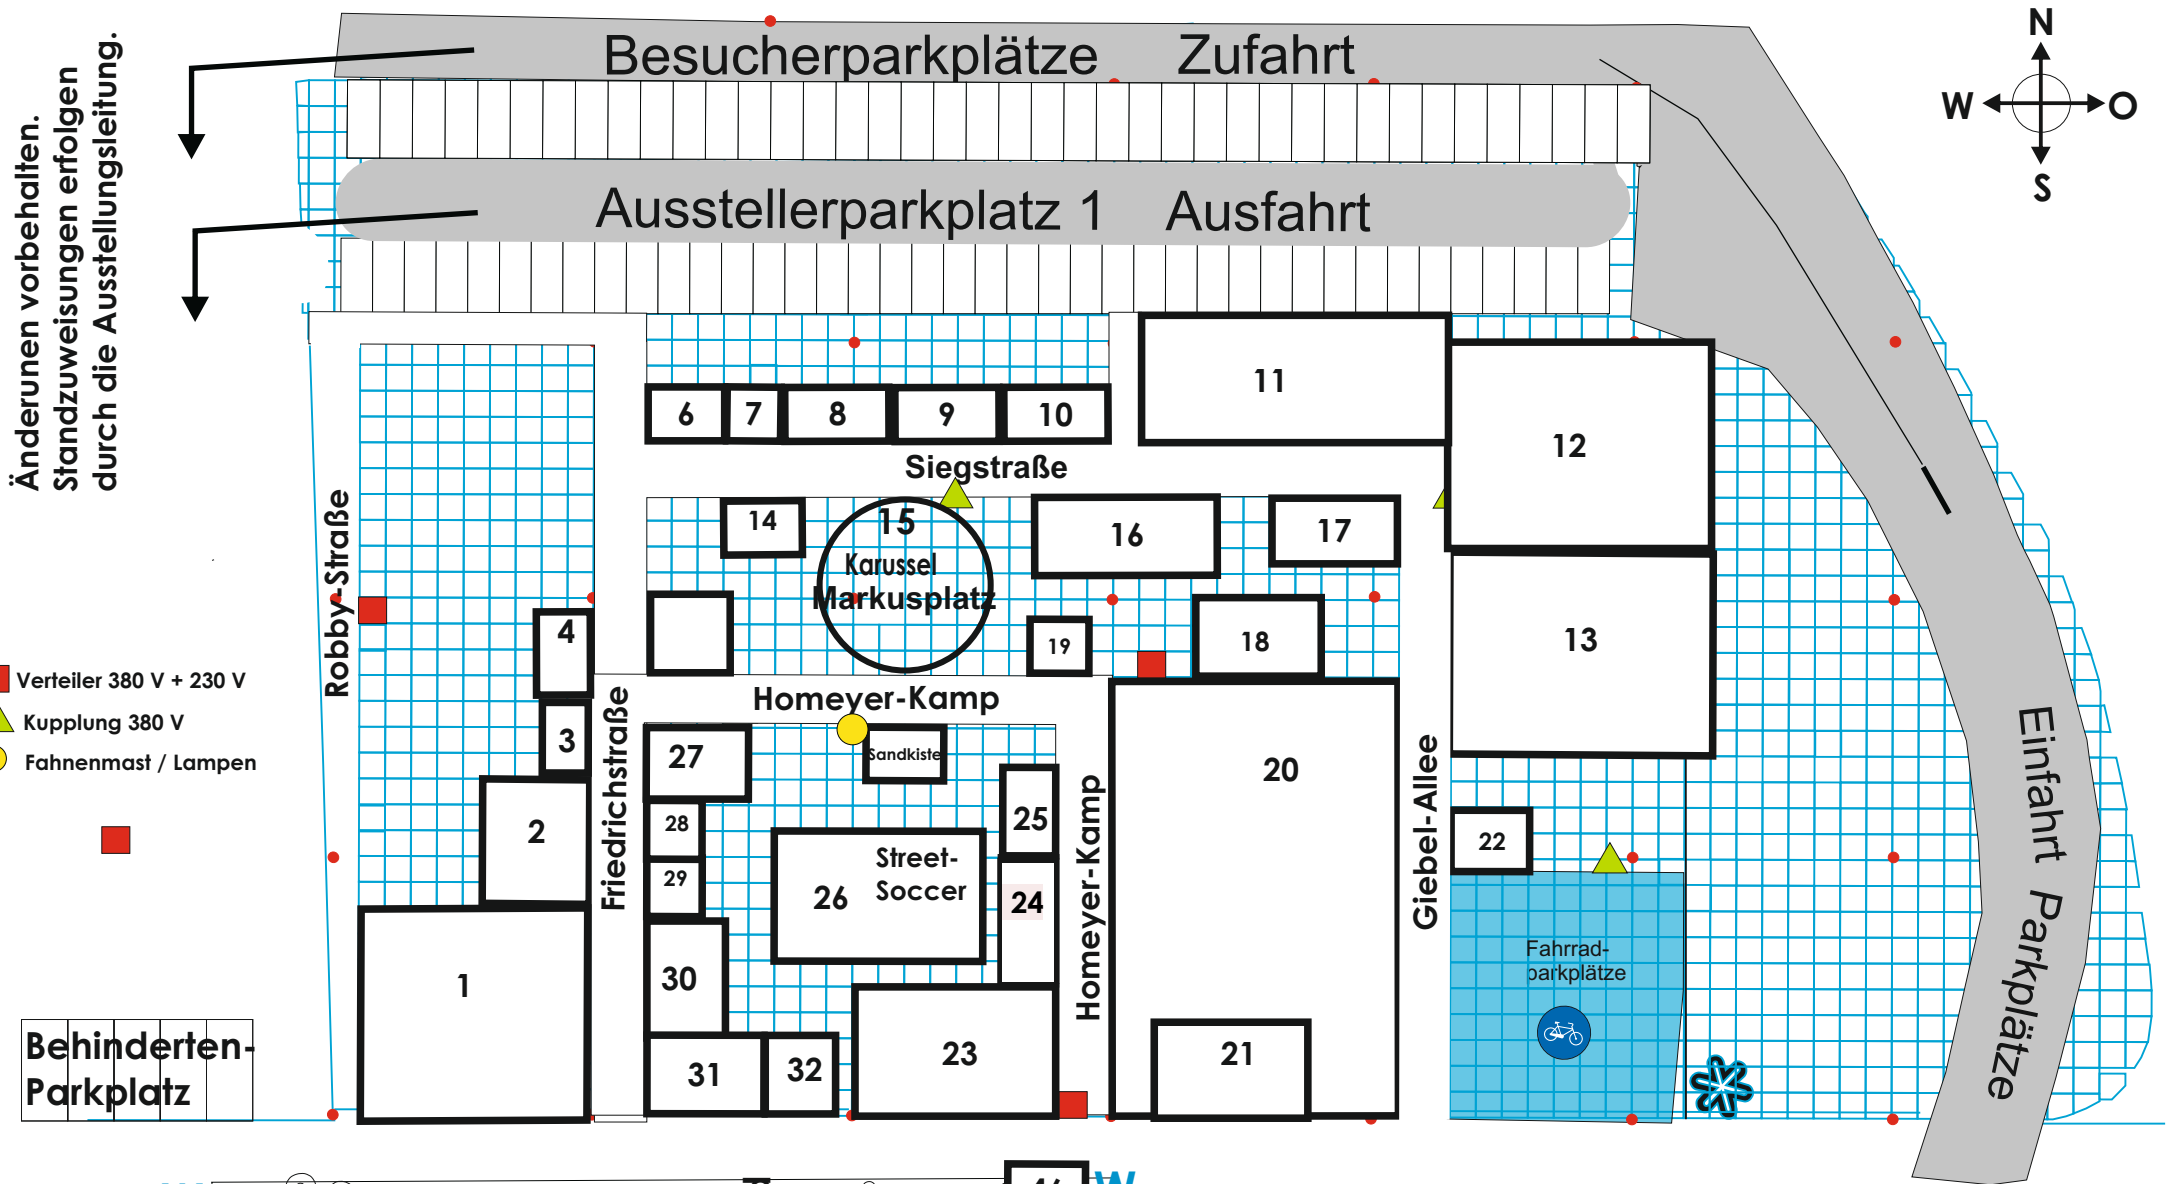

Robby 2024
am 20. und 21. April
 Standplan Außenbereich



Rastermaß 2x2m